
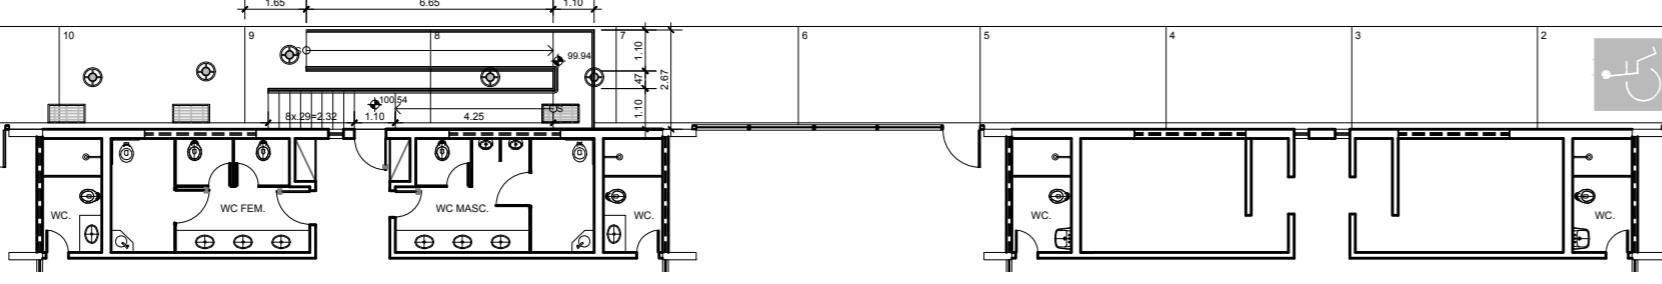


ÁREA = 38m²

LAYOUT - TERREO
esc. 1/100

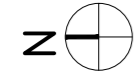

MINISTÉRIO PÚBLICO DO DISTRITO FEDERAL E TERRITÓRIOS DEPARTAMENTO DE ARQUITETURA E ENGENHARIA		
Promotoria de Justiça de Planaltina LAYOUT ATUALIZADO		
Projeto de Arquitetura - Layout Terreo - Planta Baixa		LAY 01/02
ESCALA 1/100	ÁREA 38m ²	IMPRESSÃO 12/07/2017

R:\DME\PI\ME\LAYOUTS\PLANALINA\LAYOUT ATUAL\PLA_LAY-02_TER_26-05-2015.dwg